


# Erneuerungskonzept

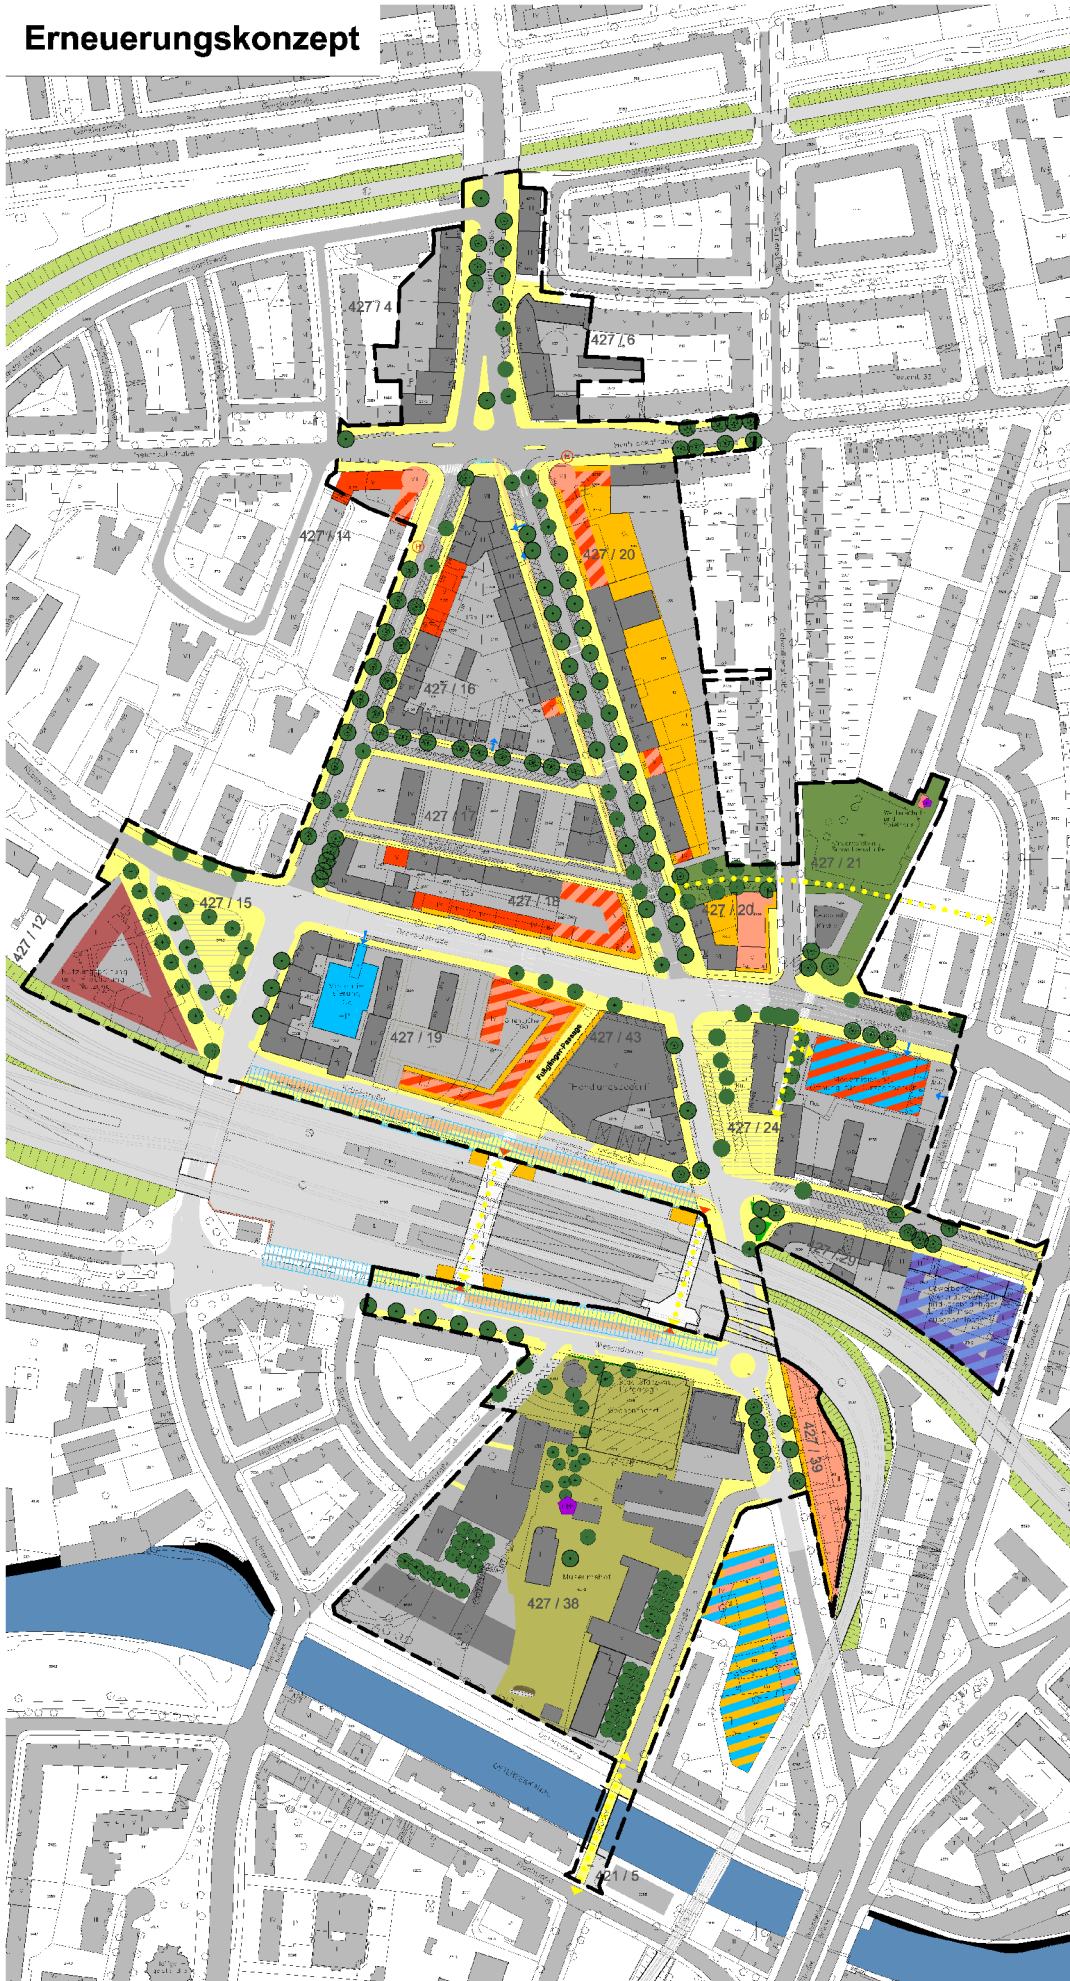

## Legende

### Gebäude und Nutzung

- |  |   |
|--|---|
| Neubau Wohnen                                      | Einzelhandel im EG / Wohnen im OG                           |
| Neubau Einzelhandel                                | Einzelhandel im EG / Dienstleistung im OG                   |
| Neubau Dienstleistung Büro, Praxis                 | Einzelhandel im EG / Dienstleistung und / oder Wohnen im OG |
| Neubau Gewerbe                                     | Umbau Parkhaus mit Neubau, Wohnen und / oder Dienstleistung |
| Nutzungseröffnung                                  | temporäre Freizeitanlage                                    |
| Neubau Gemeindefest                                | Neubau, Gewerbe und Wohnen                                  |
| Modernisierung / Einbau Parkhaus / Querlängsgarage |   |
| Erhalt des Gebäudebestandes und der Nutzung        |   |

### Verkehr


- |  |  |
|--|--|
| Fläche für Einbahn- KfZ-Verkehr                            |  |
| Umgestaltung Straßenverkehrsfläche                         |  |
| Fläche für ruhenden KfZ-Verkehr: Offizielle Parkstände     |  |
| Neubau Tiefgarage  |  |
| Fläche für Fußgänger und Radfahrer (öffentlich zugänglich) |  |
| wichtige Fußwegverbindungen                                |  |
| Tü / Zufahrt   |  |
| Fahrmotor  |  |
| Neugestaltung Behinderteneingang                           |  |
| Überdachung Bussteig                                       |  |
| Busaufstellbereich   |  |

### Grün- und Freizeiflächen

- |  |  |
|--|--|
| Neugestaltung von Freizeiflächen                               |  |
| Neugestaltung von öffentlichen Freizeiflächen, Museumsquartier |  |
| Neugestaltung von öffentlichen Grünflächen                     |  |
| private Grün- und Freizeiflächen                               |  |
| Straßenbaum, Neupflanzung                                      |  |
| Straßenbaum, Erhalt  |  |

### Abgrenzungen

- |                               |  |
|-------------------------------|--|
| Grenze des Sanierungsgebietes |  |
|-------------------------------|--|

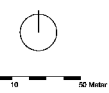

Freie- und Hansestadt Hamburg,  
Bezirksamt Hamburg-Nord

Sanierungsgebiet  
Barmbek-Nord S1, Fuhlsbüttler Straße

Erneuerungskonzept  
Fortschreibung